

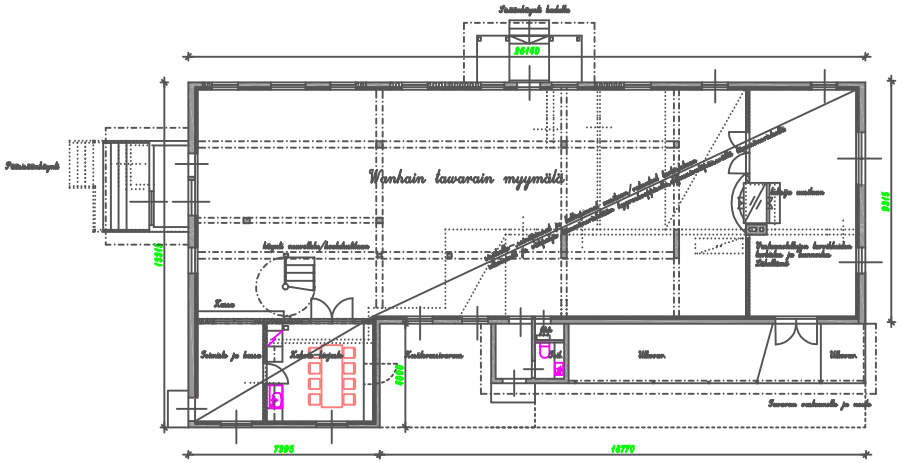

1. kerros, lopullinen tilanne
kerrosala 257 km2

Julkisivu kadulle, korjattu tilanne

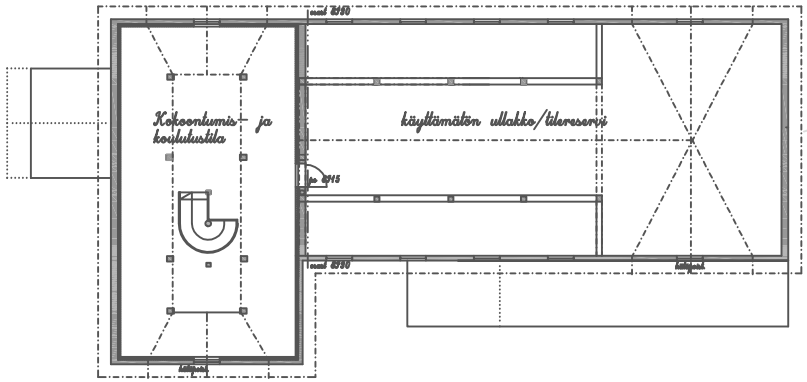

2. kerros, lopullinen tilanne
kerrosala 99 km2

Julkisivu kadulle, lopullinen tilanne

Suunnittelu		Piirustusnro	
		2	
Oksa-Jussa perinnerakennuksen Sunkuolen		Mittakaava 1:100	
	ARK		
Oksa-Jussa perinnerakennusyhtiöt	5.2.2009	Kaunis Kellunen, 0400-517294	